


REZ / VÝSTUŽ / POHĽAD


REZ

POHĽAD

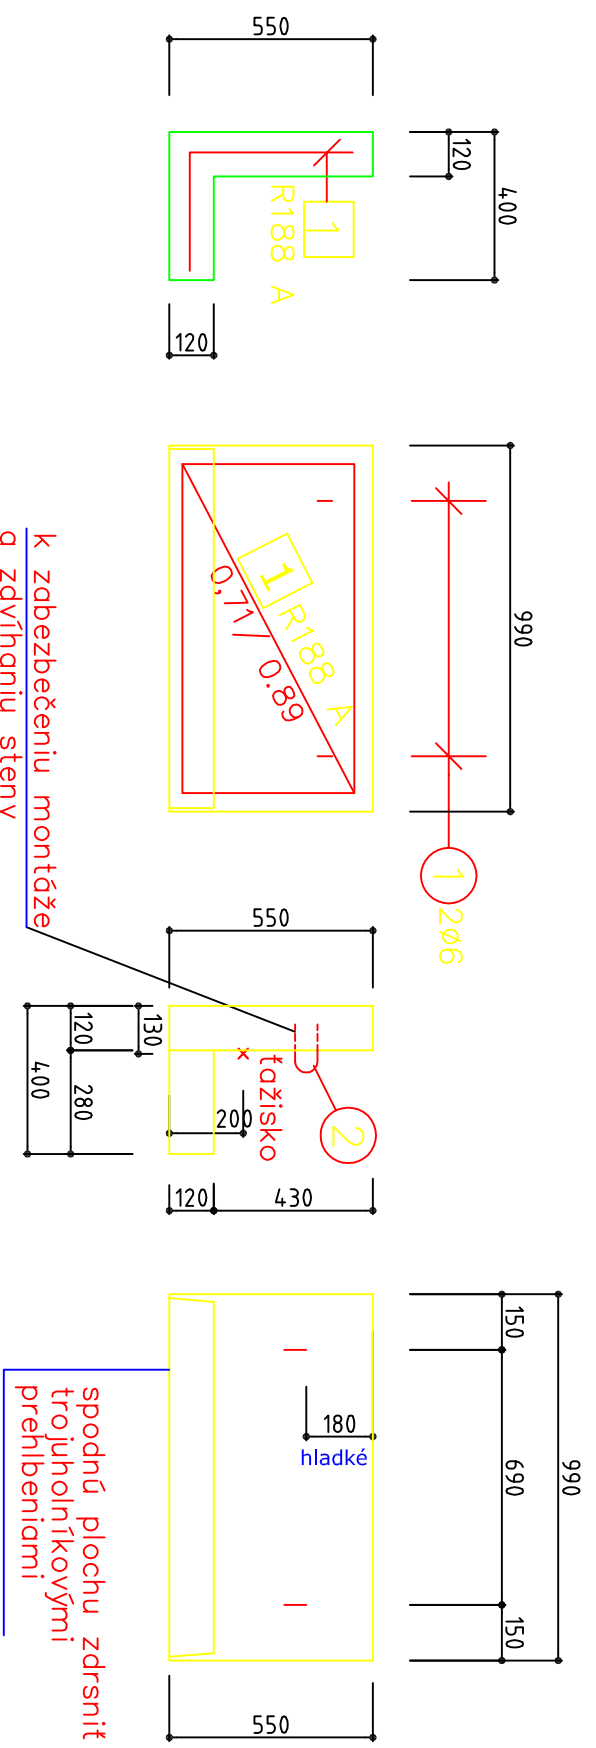

KOTVENIE
SLUČKY

PÔDORYS

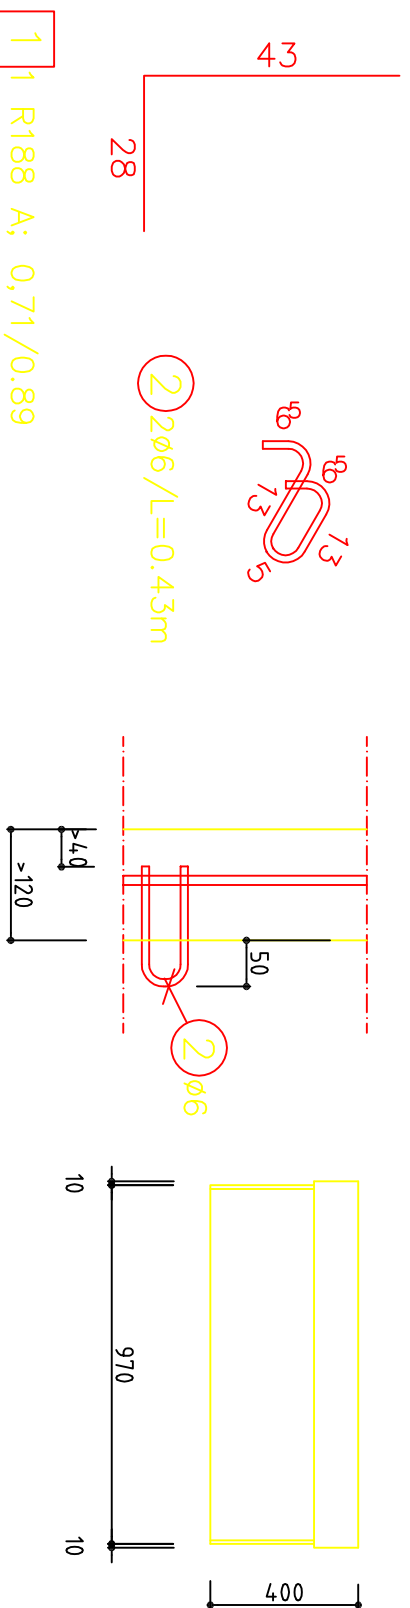


VÝKAZ VÝSTUŽE

Výkaz materiálu – zvrášaná sieť				
Pol.	ks	Bez/Typ	sírka	dĺžka
1	1	R188 A	0.89	0.71
Váha spolu		1,54 kg		

B 500 A				
Pol.	ks	ø	dĺžka	spolu bm
2	2	6	0.43	0.43
Váha spolu		0,191 kg		

z navrhovanej výstuže sa vytvorí zvarovaný priestorový kôš

VZOROVÝ VÝKRES
PODKLAD A KRYTIE VÝSTUŽE

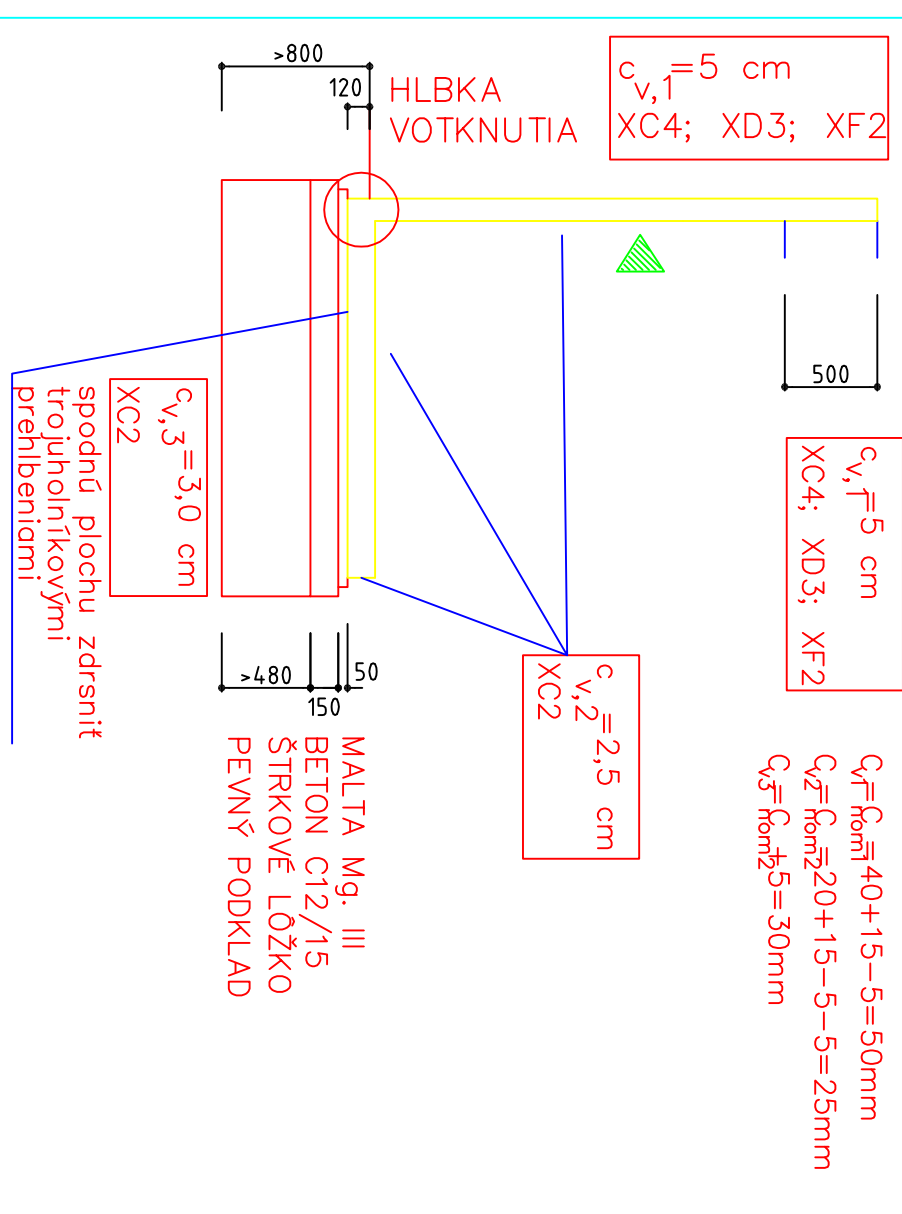

BETÓN C30/37
OCEĽ B 500 A

HMOTNOST = 240 kg

ZODP. PROJ.	VYPRACOVAL	KRESLIL :	KONTROLOVAL
ING. PETER KOTRY	ING. PETER KOTRY		
INVESTOR : STAVEX NITRA s.r.o, JHAŠKA 1, NITRA			
PROJEKT / Miesto :			

PREFABRIKOVANÁ OPORNÁ STENA

Typ : 55/12

NÁZOV VÝKRESU :	DÁTUM :	MIERKA	VÝKRES Č.:
VÝKRES TVARU A VÝSTUŽE	08/2010	1 : 20	1