


REZ / VÝSTUŽ / POHĽAD


REZ

POHĽAD

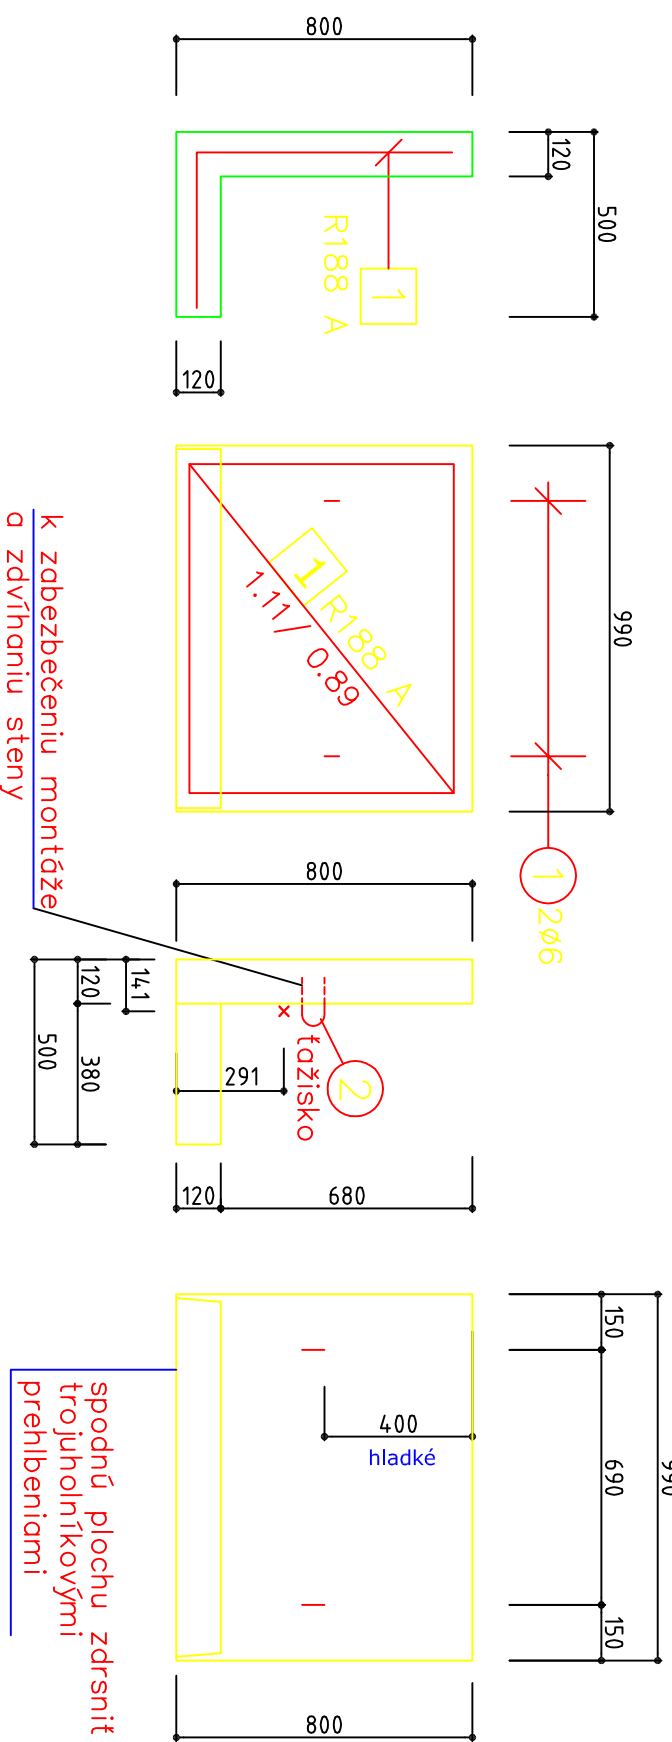

KOTVENIE
SLUČKY

PÔDORYS

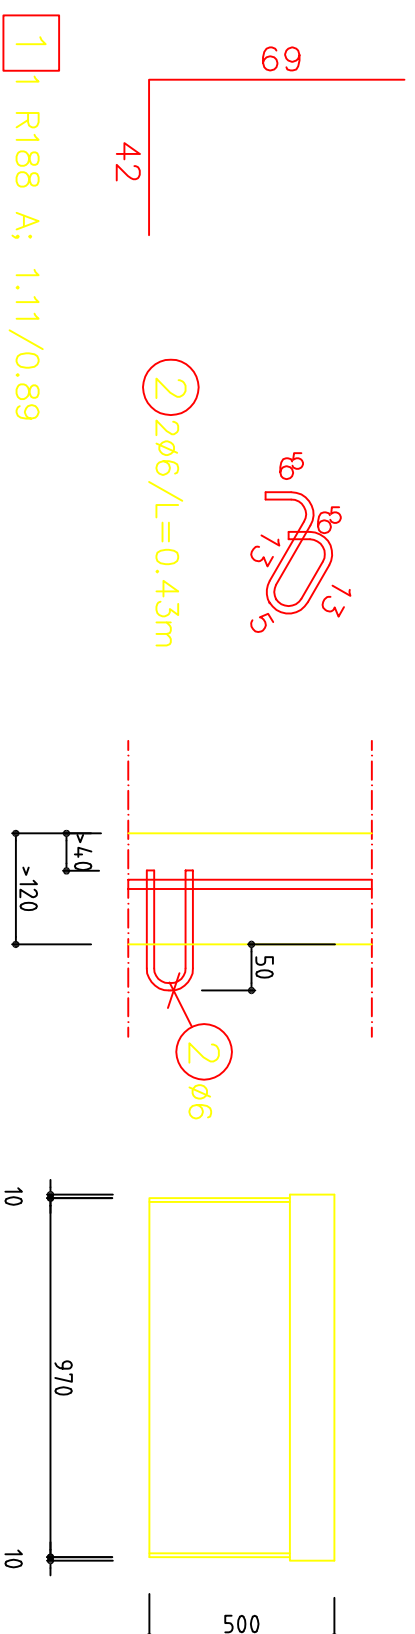


VÝKAZ VÝSTUŽE

Výkaz materiálu – zväraná sieť			
Pol.	ks	Bez/Typ	sírka dĺžka
1	1	R188 A	0,89 1,11
Váha spolu		2,41 kg	

B 500 A			
Pol.	ks	φ	dĺžka spolu dm
2	2	6	0,43 0,43
Váha spolu		0,191 kg	

z navrhovanej výstuže sa vytvorí zvarovaný priestorový kôš

VZOROVÝ VÝKRES
PODKLAD A KRYTIE VÝSTUŽE

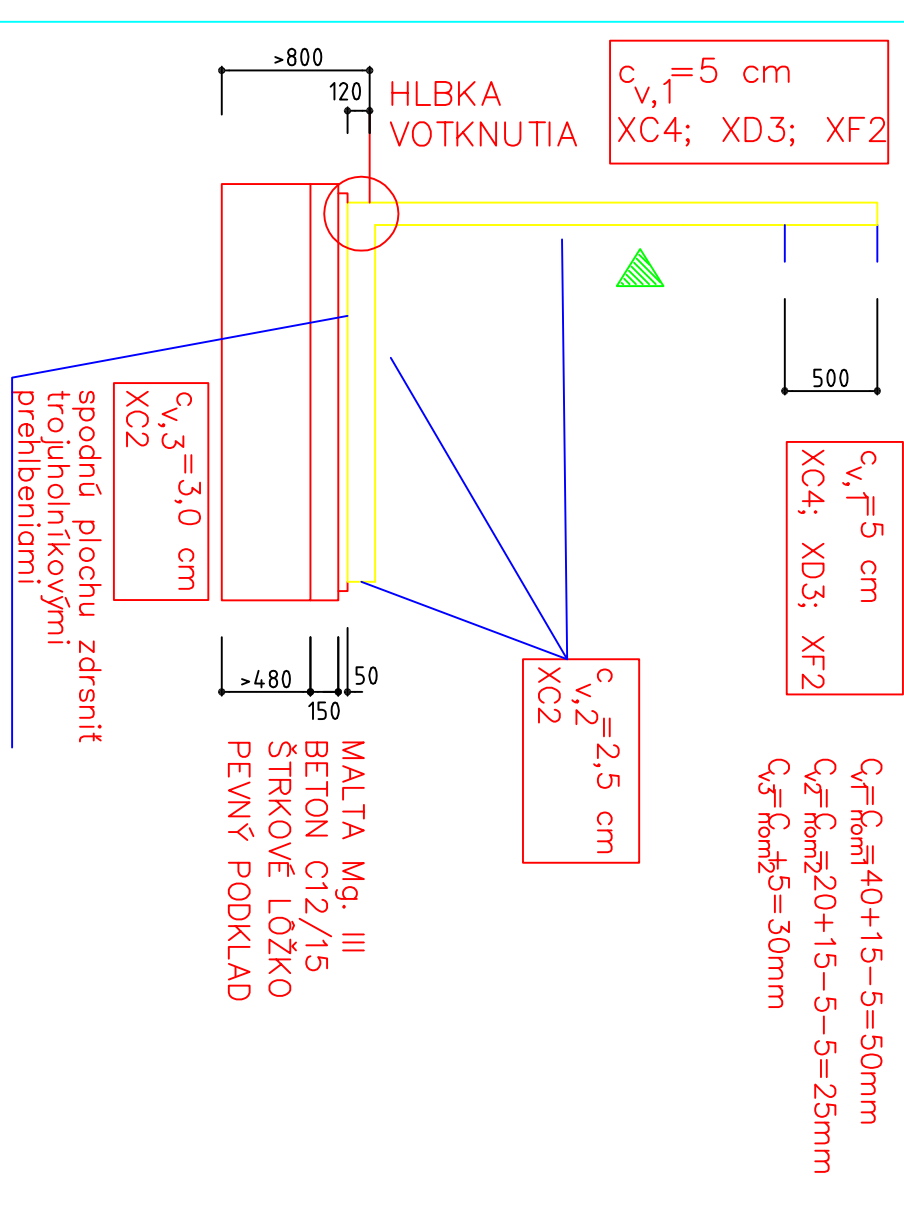

BETÓN C30/37
OCEĽ B 500 A

HMOTNOSŤ = 345 kg

ZODP. PROJ.	VYPRACOVAL	KRESLIL :	KONTROLOVAL
ING. PETER KOTRY	ING. PETER KOTRY		
INVESTOR :	STAVEX NITRA s.r.o, JHAŠKA 1, NITRA		
PROJEKT / Miesto :			
PREFABRIKOVANÁ OPORNÁ STENA			
TYP : 80/12			
NÁZOV VÝKRESU :	VÝKRES TVARU A VÝSTUŽE	DÁTUM :	MIERKA
		08/2010	1 : 20
			VÝKRES Č.:
			2